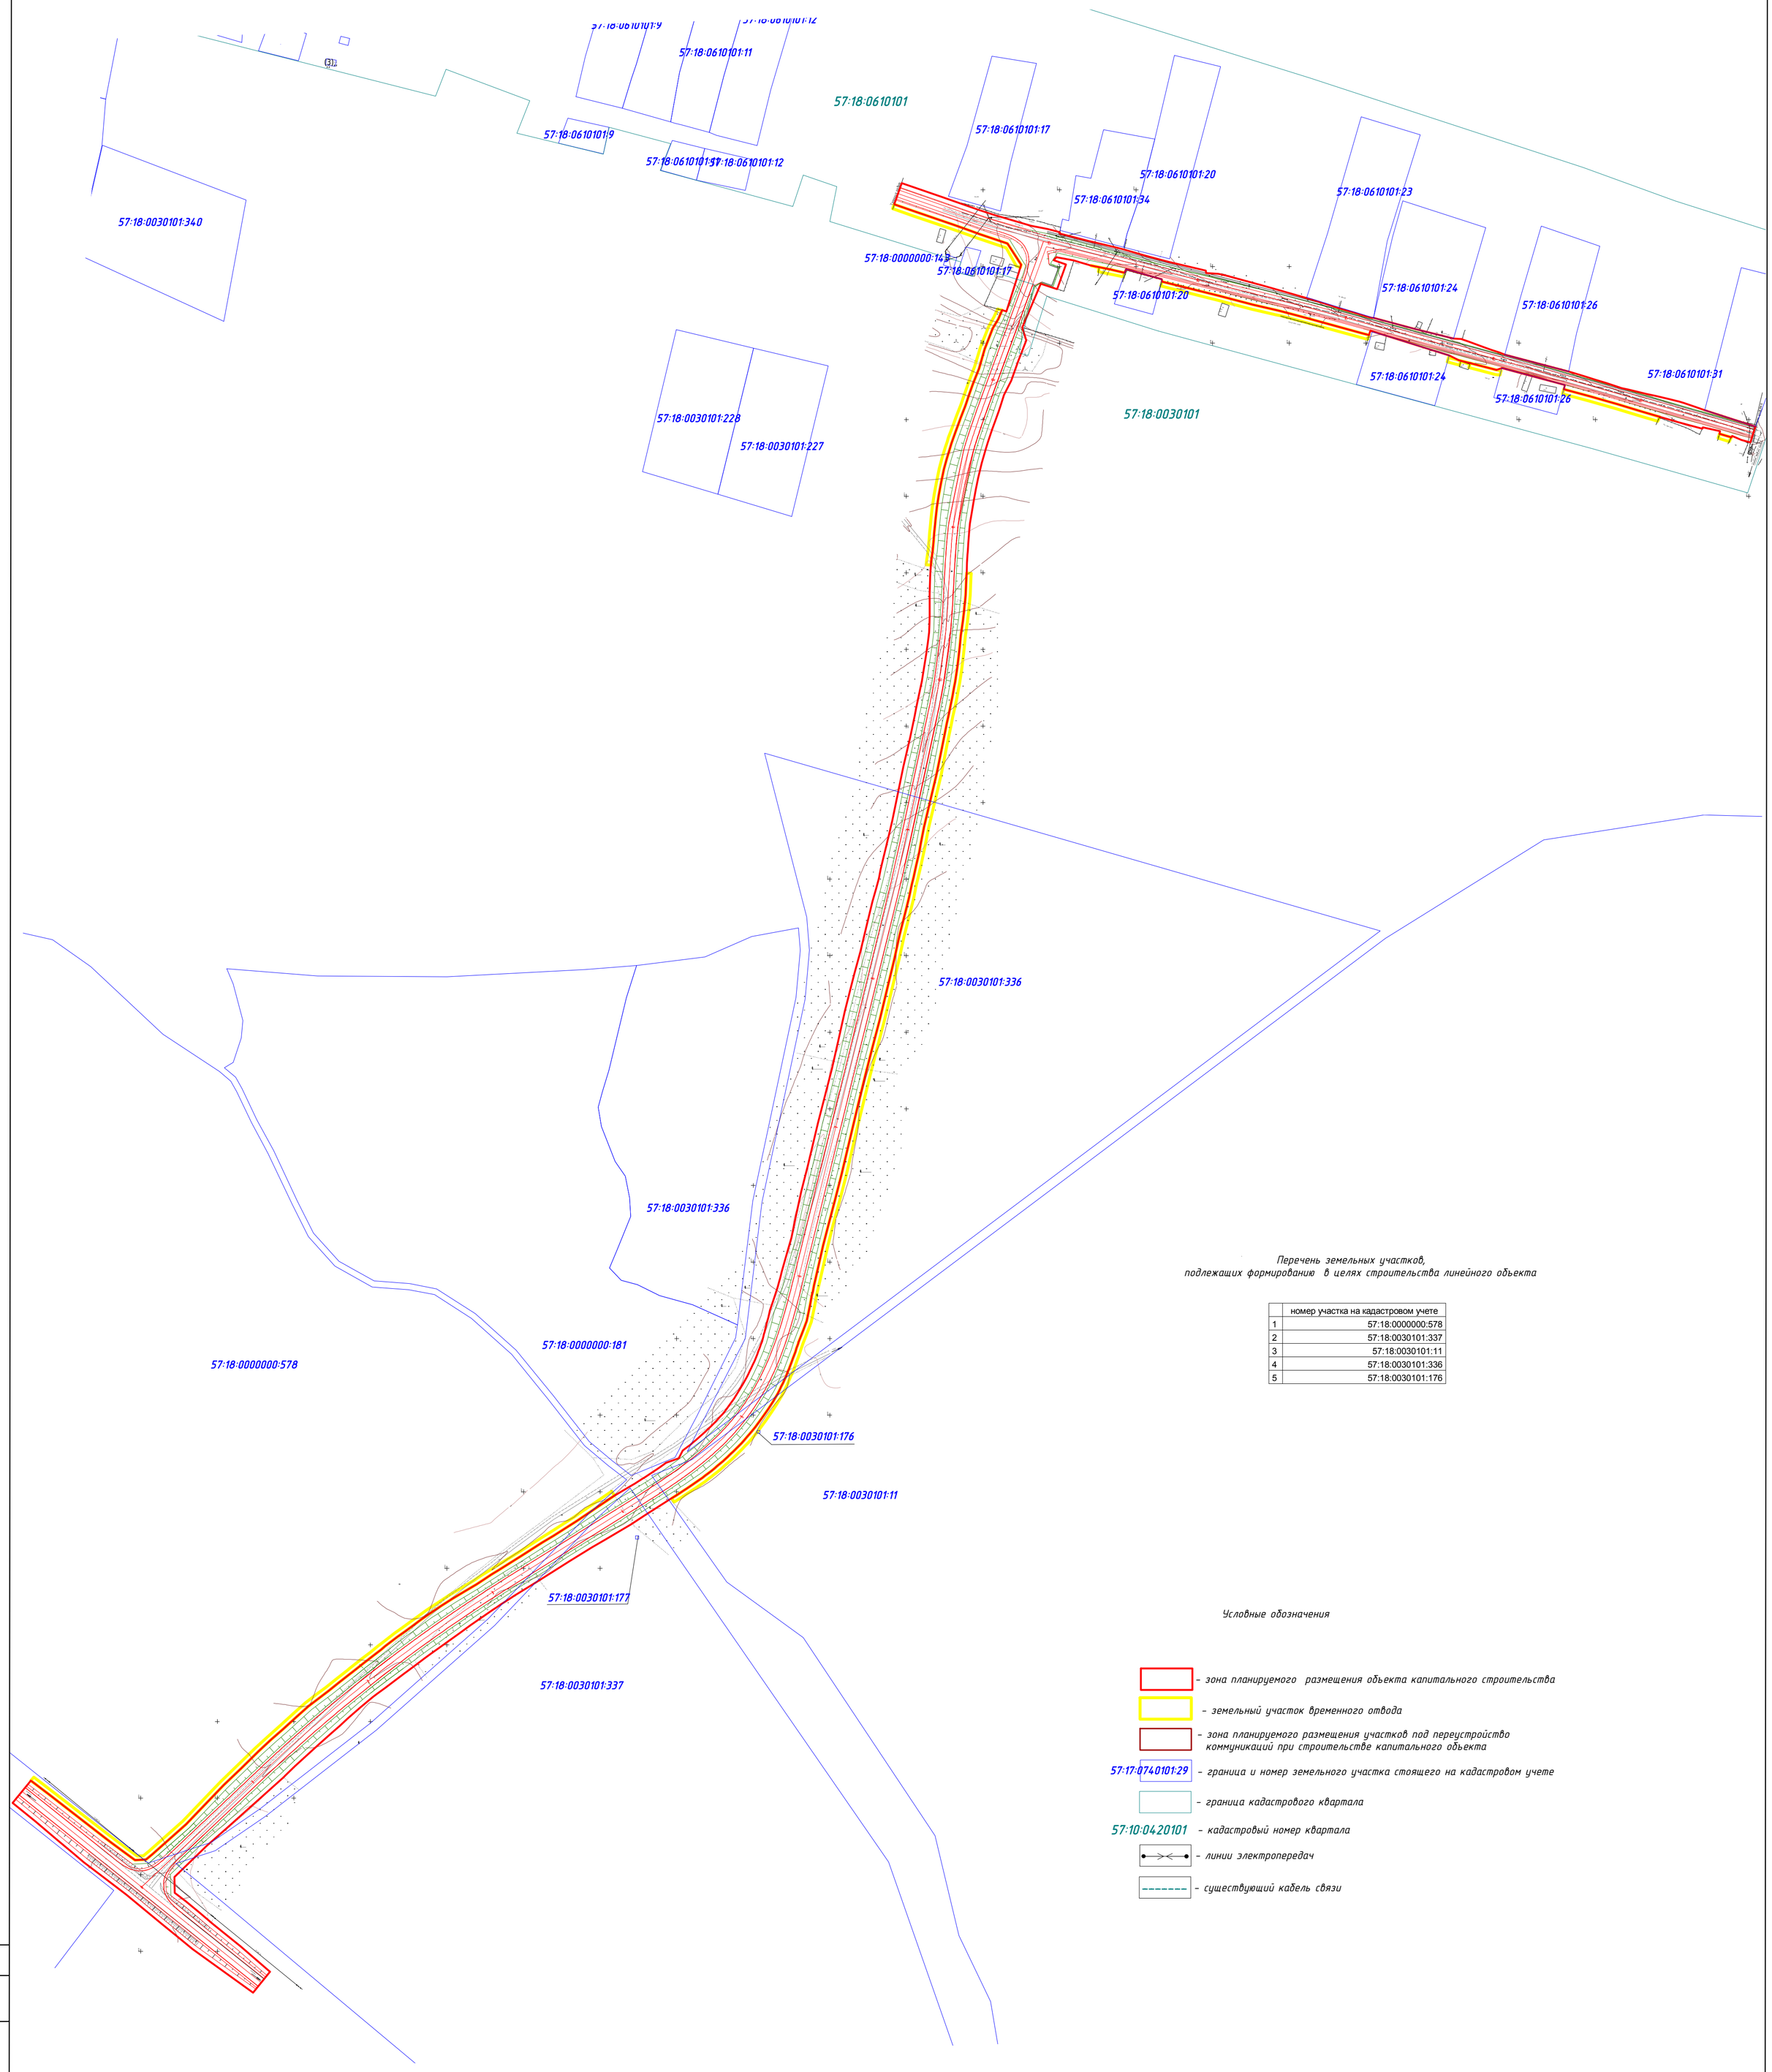

Перечень земельных участков,
подлежащих формированию в целях строительства линейного объекта

	номер участка на кадастровом учете
1	57:18:0000000:578
2	57:18:0030101:337
3	57:18:0030101:11
4	57:18:0030101:336
5	57:18:0030101:176

Условные обозначения

- зона планируемого размещения объекта капитального строительства
- земельный участок временного отвода
- зона планируемого размещения участков под переустройство коммуникаций при строительстве капитального объекта
- 57:17:0740101:29 – граница и номер земельного участка стоящего на кадастровом учете
- граница кадастрового квартала
- 57:10:0420101 – кадастровый номер квартала
- линии электропередач
- существующий кабель связи

Согласовано

Взам. инв. №

Подп. и дата

Инв. № подл.

Изм.	Кол.уч.	Лист	№ док	Подпись	Дата
Разработал		Белоусова			11.16
Проверил		Докучаева			11.16
Нач.отдела		Небольсин			11.16

Строительство автомобильной дороги «Орел-Тамбов»-Алексеевка»-Дубки в Покровском районе Орловской области

Проект планировки территории

Стадия	Лист	Листов
П	1	1

Чертеж границ зон планируемого размещения объекта капитального строительства М 1:2 000

ООО ЦДМП "Магистраль" г. Воронеж